



Obec Oslnovice - sil.III/41113 a III/41114 - výstavba chodníku

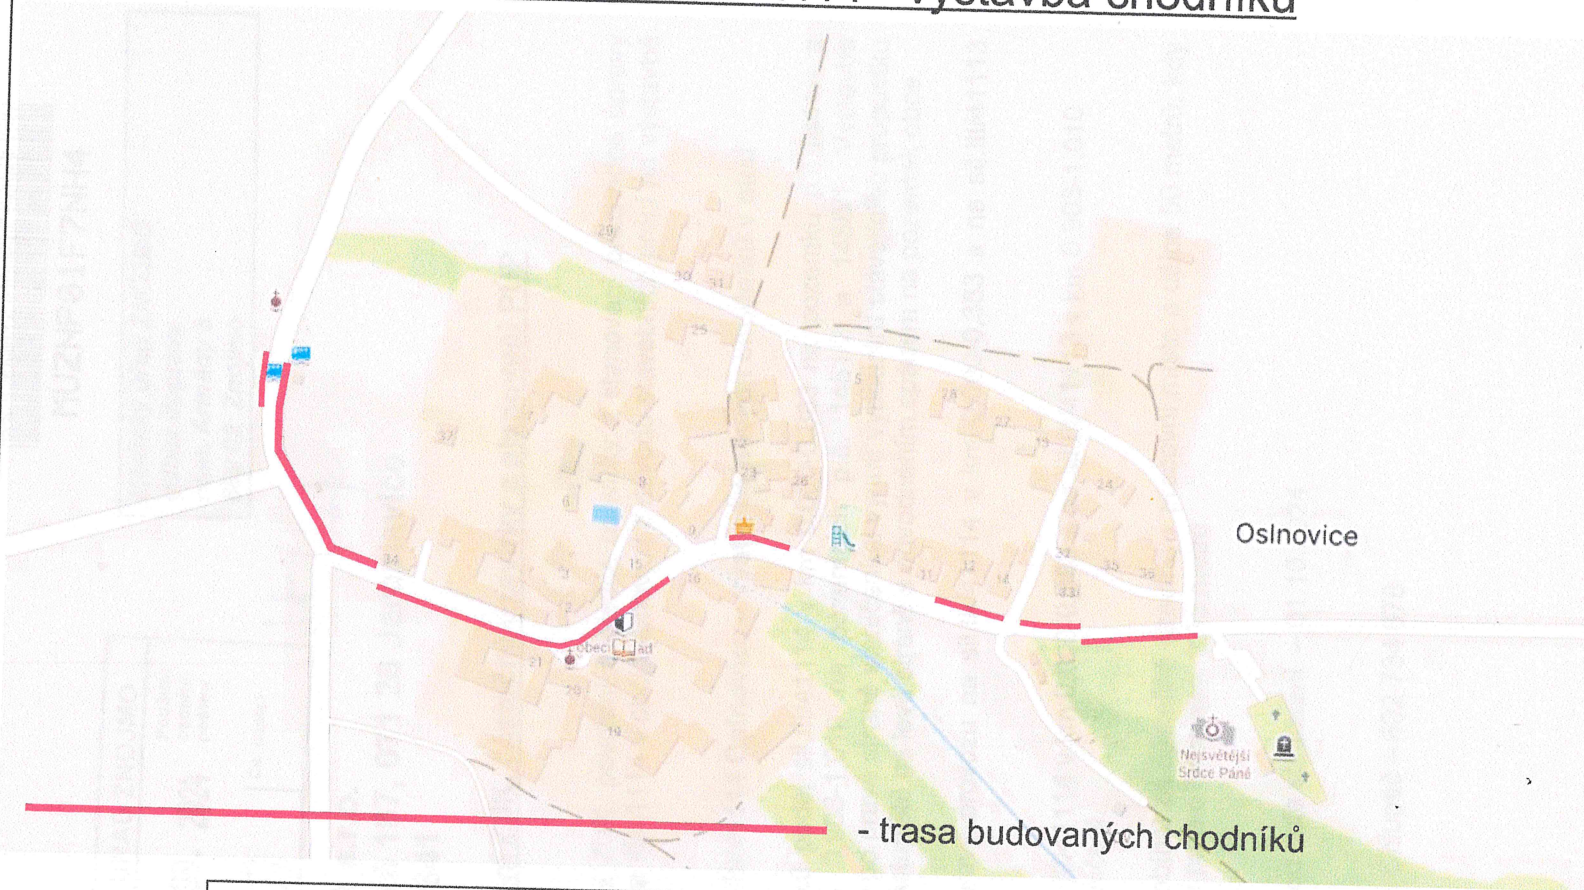

- trasa budovaných chodníků

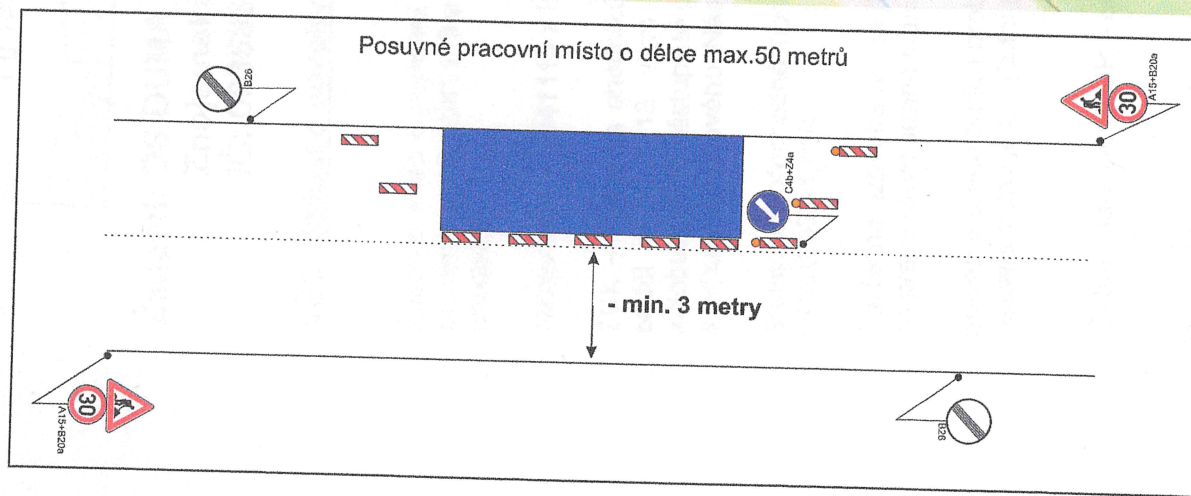

Urbania

Souhlas DIPČR:

Souhlas SÚS JMK:

Souhlas obce Oslnovice:

