ÚZEMNÍ PLÁN OBCE
OSLNOVICE
NÁVRH

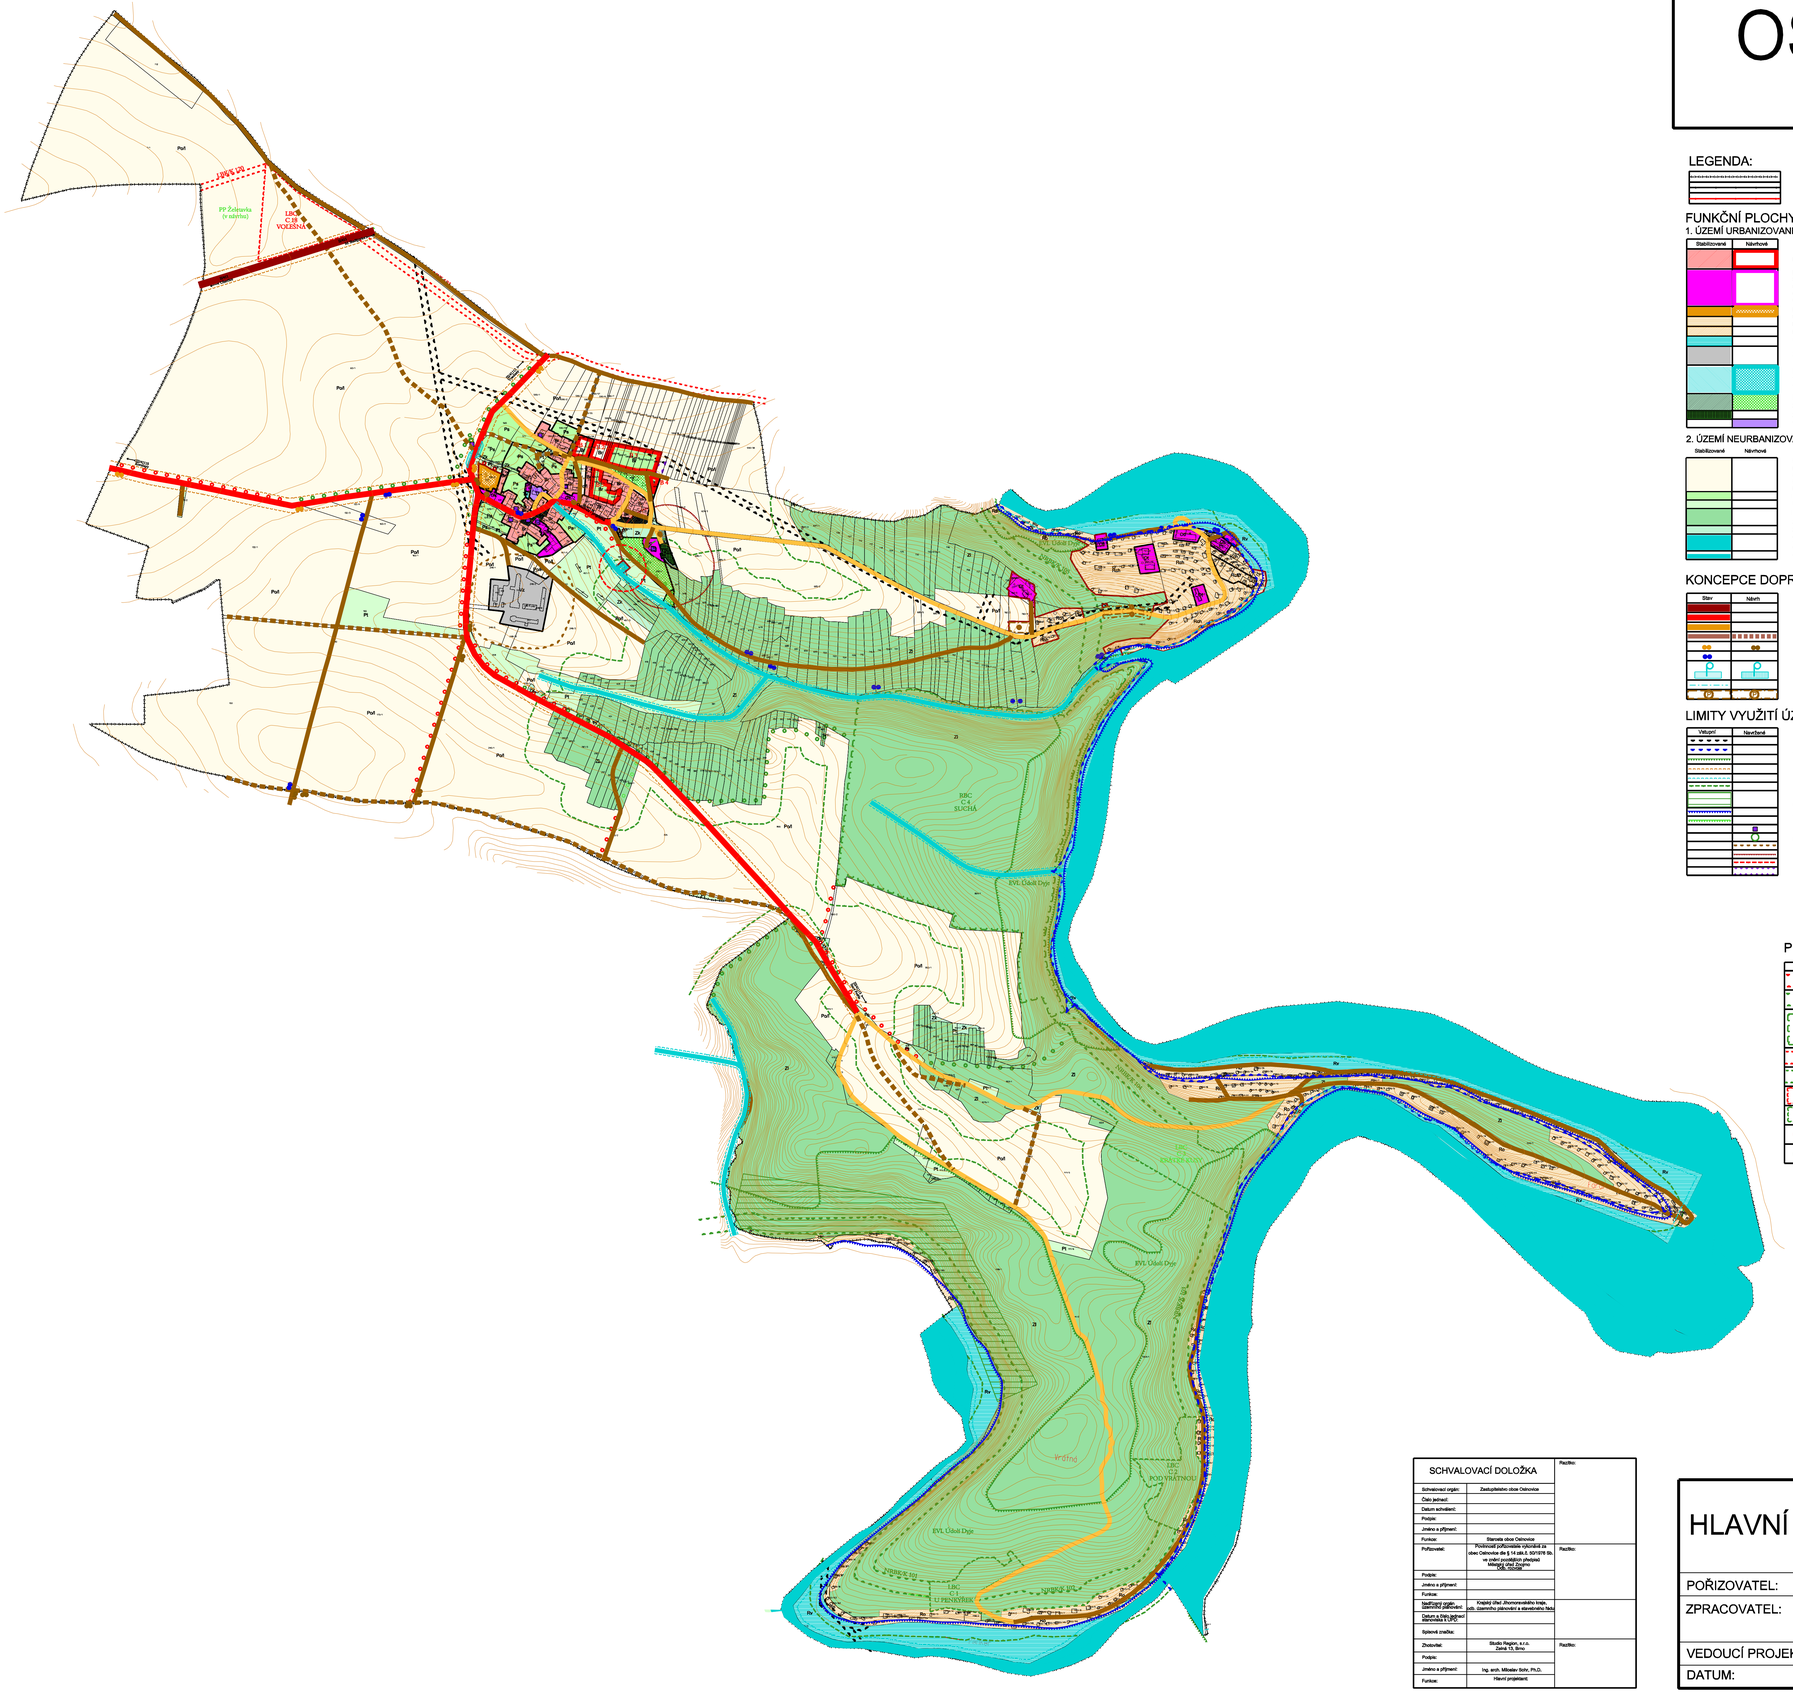

LEGENDA:

HRANICE ÚZEMÍ OBCE
HRANICE ZASTAVĚNÉHO ÚZEMÍ
HRANICE ZASTAVITELNÉHO ÚZEMÍ

FUNKČNÍ PLOCHY:

1. ÚZEMÍ URBANIZOVANÉ

Stabilizované	Návrhové	
		PLOCHY (ZÓNY) PRO BYDLENÍ
		Br BYDLENÍ V RODINNÝCH DOMECH
		PLOCHY (ZÓNY) PRO OBČ. VYBAVENÍ
		Ok OBČANSKÁ VYBAVENOST SMÍŠENÁ
		Od OBCHOD, SLUŽBY
		Oz ZAŘÍZENÍ CESTOVNÍHO RUCHU
		Oc CÍRKEVNÍ ZAŘÍZENÍ
		PLOCHY (ZÓNY) PRO SPORT A REKREACI
		Sh HŘIŠTĚ
		Rch REKREAČNÍ CHATY
		Ro REKREACE OMEZENÁ
		Rv REKREACE VODNÍ
		PLOCHY (ZÓNY) VÝROBNÍ
		Vz VÝROBA ZEMĚDĚLSKÁ
		PLOCHY (ZÓNY) TECH. A DOPRAVNÍ INFRASTRUKTURY
		Tv VODÁRENSKÁ ZAŘÍZENÍ
		Tk KANALIZAČNÍ ZAŘÍZENÍ
		PLOCHY (ZÓNY) URBANIZOVANÉ ZELENĚ A VEŘEJNÝCH PROSTRANSTVÍ
		Zv ZELEŇ VEŘEJNÁ
		Zh ZELEŇ HŘBITOVNÍ
		Vp VEŘEJNÁ PROSTRANSTVÍ

2. ÚZEMÍ NEURBANIZOVANÉ

Stabilizované	Návrhové	
		PLOCHY (ZÓNY) ZEMĚDĚLSKÉ PRODUKCE
		Pod ORNÁ PŮDA - NEJLEPŠÍ PLOCHY PRO ZEM. VÝROBU
		Pop ORNÁ PŮDA V NÁVAZI - NÁVRH ZATRAVNĚNÍ
		Pot0 ORNÁ PŮDA NA BVA ŽITÝCH POZEMCÍCH- NÁVRH ZATRAVNĚNÍ
		PoVV PROPUSTNÉ PŮDY - CHLUPÉ NA ŽIVNY
		Pe SADY, DROBNÁ DRŽBA, ZAHRADY, ZAHRÁDKY
		Pt TRV. ZATRAVNĚNÉ PLOCHY
		PLOCHY (ZÓNY) ZELENĚ LESNÍ A KRAJINNÉ
		Zl LESY
		Zk ZELEŇ KRAJINNÁ
		VODNÍ PLOCHY A TOKY
		Vo VODNÍ NÁDRŽE
		VODNÍ TOKY V OTEVŘENÉM KORYTĚ

KONCEPCE DOPRAVY:

Stav	Návrh	
		SILNICE II. TŘÍDY (FUNKČNÍ TŘÍDA/KATEGORIE)
		SILNICE III. TŘÍDY (FUNKČNÍ TŘÍDA/KATEGORIE)
		MÍSTNÍ KOMUNIKACE (FUNKČNÍ TŘÍDA/KATEGORIE)
		ÚČELOVÉ KOMUNIKACE
		CYKLOTRASY
		ZNAČENÁ TURISTICKÁ TRASA
		ZASTÁVKY AUTOBUSŮ
		DOCHÁZKOVÁ VZDÁLENOST - 400 m
		PARKOVIŠTĚ

LIMITY VYUŽITÍ ÚZEMÍ:

Veřejné	Navržené	
		OCHRANNÉ PÁSMO VYSOKÉHO A VELMI VYSOKÉHO NAPĚTÍ
		OCHRANNÉ PÁSMO VODNÍHO ZDROJE II. STUPNĚ
		EVROPSKY VÝZNAMNÁ LOKALITA
		SILNIČNÍ OCHRANNÉ PÁSMO
		MANIPULAČNÍ PÁSMA VODNÍCH TOKŮ
		OCHRANNÉ PÁSMO LESA
		LES ZVLÁŠTNÍHO URČENÍ
		ZÁPLAVOVÉ ÚZEMÍ
		PŘÍRODNÍ PARK - V NÁVRHU
		PAMÁTKY MÍSTNÍHO VÝZNAMU
		MÍSTNĚ VÝZNAMNÉ STROMY
		OCHRANNÉ PÁSMO VÝROBY
		PIETNÍ PÁSMO POHŘEBIŠTĚ
		OCHRANNÉ PÁSMO ČISTÍČKY ODPADNÍCH VOD
		TRASA VN

PRVKY ÚSES:

Navržené	
	NADREGIONÁLNÍ BIOKORIDOR - ZALOŽIT, NEFUNKČNÍ
	NADREGIONÁLNÍ BIOKORIDOR - STÁVAJÍCÍ, FUNKČNÍ
	REGIONÁLNÍ BIOCENTRUM
	LOKÁLNÍ BIOKORIDOR - ZALOŽIT, NEFUNKČNÍ
	LOKÁLNÍ BIOKORIDOR - STÁVAJÍCÍ, FUNKČNÍ
	LOKÁLNÍ BIOCENTRUM - ZALOŽIT, NEFUNKČNÍ
	LOKÁLNÍ BIOCENTRUM - STÁVAJÍCÍ, FUNKČNÍ
	INTERAKČNÍ PRVEK - NAVRŽENÝ
	INTERAKČNÍ PRVEK - STÁVAJÍCÍ

SCHVALOVACÍ DOLOŽKA		Razítko:
Schvalovací orgán:	Zastupitelstvo obce Oslnovice	
Číslo jednací:		
Datum schválení:		
Podpis:		
Jméno a příjmení:		
Funkce:	Starosta obce Oslnovice	
Pořizovatel:	Pověřovací pořizovatelské rozhodnutí za obec Oslnovice dle § 14 zák.č. 50/1976 Sb. ve znění pozdějších předpisů Městský úřad Znojmo Odb. rozvoje	Razítko:
Podpis:		
Jméno a příjmení:		
Funkce:		
Nadřízený orgán územního plánování:	Krajský úřad Jihomoravského kraje, odb. územního plánování a stavebního řádu	
Datum a číslo jednací nabytí účinnosti ÚPO:		
Spisová značka:		
Zhotovitel:	Studio Region, s.r.o. Zelná 13, Brno	Razítko:
Podpis:		
Jméno a příjmení:	Ing. arch. Miloslav Sohr, Ph.D.	
Funkce:	Hlavní projektant	

HLAVNÍ VÝKRES		1:5000
POŘIZOVATEL:	MĚSTSKÝ ÚŘAD ZNOJMO	2
ZPRACOVATEL:	STUDIO REGION, S.R.O. ZELNÁ 13, BRNO, IČ:276 81 921	
VEDOUCÍ PROJEKTANT:	ING. ARCH. MILOSLAV SOHR, Ph.D.	
DATUM:	SRPEN 2006	